



ΕΦΗΜΕΡΙΣ ΤΗΣ ΚΥΒΕΡΝΗΣΕΩΣ

ΤΗΣ ΕΛΛΗΝΙΚΗΣ ΔΗΜΟΚΡΑΤΙΑΣ

ΤΕΥΧΟΣ ΤΕΤΑΡΤΟ **Αρ. Φύλλου 361**

5 Απριλίου 2005

ΑΠΟΦΑΣΕΙΣ

Αριθ. 1410

Καθορισμός των οριογραμμών αιγιαλού και παραλίας στη θέση Δυτική πλευρά παραλίας Τριόπετρα Δ.Δ. Ακουμίων του Δήμου Λάμπης.

Ο ΓΕΝΙΚΟΣ ΓΡΑΜΜΑΤΕΑΣ ΠΕΡΙΦΕΡΕΙΑΣ ΚΡΗΤΗΣ

Έχοντας υπόψη:

1. Τις διατάξεις του Ν. 2971/2001 (ΦΕΚ 285 τ.Α΄/ 19.12.2001) «Περί αιγιαλού και παραλίας».

2. Τις διατάξεις του Ν.Δ. 439/1970 «Περί συμπληρώσεως των διατάξεων περί αιγιαλού».

3. Τις διατάξεις του Ν. 3200/1955 «Περί διοικητικής αποκεντρώσεως» όπως αυτές τροποποιήθηκαν και ισχύουν μέχρι σήμερα με τα Ν.Δ. 532/1970, Β.Δ. 704/1970, Β.Δ. 705/1970, Β.Δ. 192/1972, Π.Δ. 71/1984, Π.Δ. 347/1986, Ν. 2026/1992 και Π.Δ. 97/1993.

4. Τις διατάξεις του άρθρου 19 παρ. 5 του Ν. 2344/1995, του άρθρου 52 παρ. 6 του Ν. 2218/1994, του άρθρου 4 παρ. 7 του Ν. 2240/1994 δυνάμει των οποίων αρμοδιότητες του Υπ. Οικονομικών που είχαν μεταβιβαστεί σε Νομάρχες ανήκουν στον Περ/κό Δ/ντή, σε συνδυασμό με αυτές του άρθρου 14 παρ. 2 του Ν. 2399/1996, με τις οποίες προβλέπεται η κατάργηση των θέσεων των Περ/κών Δ/ντών, οι αρμοδιότητες πλέον του οποίου περιήλθαν στον Γενικό Γραμματέα της Περιφέρειας και ασκούνται από τον Αναπληρωτή Περιφερειακό Διευθυντή.

5. Τις διατάξεις του άρθρου 1 (παρ. 2 εδαφ. 10) του Ν. 2503/1997, «Διοίκηση, Οργάνωση, Στελέχωση της Περιφέρειας, ρύθμιση θεμάτων για την Τοπική Αυτοδιοίκηση και άλλες διατάξεις» (ΦΕΚ 107 τ.Α΄).

6. Την υπ' αριθμ. 14650/ΔΙΟΕ85/17.3.2004 (ΦΕΚ 519/ 2004) απόφαση του Πρωθυπουργού «Περί καθορισμού αρμοδιοτήτων των Υπουργών Οικονομίας και Οικονομικών».

7. Το άρθρο 46 παρ. 21 του Ν. 3220/2004 (ΦΕΚ 15/Α/ 28.1.2004) «Περί αρμοδιοτήτων του Γενικού Γραμματέα Περιφέρειας».

8. Την υπ' αριθμ. 1063649/790/Α006/8.8.2004 απόφαση του Υπ. Οικονομίας και Οικονομικών, «Περί καταγραφής - διοικητικής κωδικοποίησης των αρμοδιοτήτων στους Γενικούς Γραμματείς Περιφερειών, κατά τις διατάξεις της παρ. 21 του άρθρου 46 του Ν. 3220/2004.

9. Την υπ' αριθμ. 6730/12.8.2003 απόφαση του Γενικού Γραμματέα Περιφέρειας Κρήτης, όπως τροποποιήθηκε και ισχύει μέχρι σήμερα.

10. Την από 3.1.2004 έκθεση της κατά το άρθρο 3 του Ν. 2971/19.12.2001 Αρμόδιας Επιτροπής καθορισμού ορίων αιγιαλού και παραλίας για τον επανακαθορισμό ορίων αιγιαλού και δημιουργία ζώνης παραλίας στη θέση δυτική πλευρά παραλίας Τριόπετρα Δ.Δ. Ακουμίων του Δήμου Λάμπης.

11. Το από Νοεμβρίου 2003 τοπογραφικό, υψομετρικό και κτηματολογικό διάγραμμα κλίμακας 1: 500 σε τρεις πινακίδες, το οποίο συντάχθηκε από τον Τοπογράφο Μηχανικό Ξεζωνάκη Στυλιανό, ελέγχθηκε για την ακρίβεια της αποτύπωσης την 27.4.2004 από τον υπάλληλο ΤΥΔΚ Ρεθύμνου Κιμιωνή Μιχαήλ, θεωρήθηκε την 27.4.2004 από τον Προϊστάμενο ΤΥΔΚ Ρεθύμνου Κατικάκη Αντώνιο.

12. Την με αριθμ. πρωτ. 544.5/590/04/857/15.7.2004 σύμφωνη γνώμη του ΓΕΝ για τα όρια του αιγιαλού, αποφασίζουμε:

Επικυρώνουμε την από 23.1.2004, Έκθεση της κατά το άρθρο 3 του Ν. 2971/19.12.2001 Αρμόδιας Επιτροπής για τον επανακαθορισμό των ορίων αιγιαλού και δημιουργίας ζώνης παραλίας στη θέση Δυτική πλευρά παραλίας Τριόπετρα Δ.Δ. Ακουμίων του Δήμου Λάμπης καθώς επίσης και το από Νοεμβρίου 2003 τοπογραφικό, υψομετρικό και κτηματολογικό διάγραμμα κλίμακας 1: 500 σε τρεις (3) πινακίδες το οποίο συντάχθηκε από τον Τοπογράφο Μηχανικό Ξεζωνάκη Στυλιανό, ελέγχθηκε για την ακρίβεια της αποτύπωσης την 27.4.2004 από τον υπάλληλο ΤΥΔΚ Ρεθύμνου Κιμιωνή Μιχαήλ, θεωρήθηκε την 27.4.2004 από τον Προϊστάμενο ΤΥΔΚ Ρεθύμνου Κατικάκη Αντώνιο.

Στο τοπογραφικό αυτό διάγραμμα καθορίστηκε από την Αρμόδια Επιτροπή όπως πιο πάνω αναφέρεται.

Η οριογραμμή του αιγιαλού με κόκκινη συνεχή πολυγωνική γραμμή με στοιχεία 1, 2, 3,.................8.

Η οριογραμμή της παραλίας με κίτρινη συνεχή πολυγωνική γραμμή με στοιχεία 1΄, 2΄, 3΄,..............8΄.

Καθορίζει ζώνη παραλίας πλάτους 15 μέτρων διότι διαφορετικά δεν εξυπηρετούνται οι σκοποί του άρθρου 1 παρ. 2. του Ν. 2971/2001.

Η αρχικώς καθορισμένη οριογραμμή παλαιού αιγιαλού (κυανού χρώματος) ταυτίζεται με την οριογραμμή παραλίας. Δεν υπάρχουν κτίσματα που βρίσκονται στη ζώνη παραλίας.

Η παρούσα απόφαση μαζί με την Έκθεση της Επιτρο-

πής και το τοπογραφικό διάγραμμα να δημοσιευθούν στην Εφημερίδα της Κυβερνήσεως.

Ηράκλειο, 9 Μαρτίου 2005

Ο Γενικός Γραμματέας Περιφέρειας
ΣΕΡΑΦΕΙΜ ΤΣΟΚΑΣ

ΕΚΘΕΣΗ
Επιτροπής Καθορισμού των ορίων αιγιαλού και παραλίας (Ν. 2971/12.12.2001, ΦΕΚ 285, τ. Α΄).

Ο ΓΕΝΙΚΟΣ ΓΡΑΜΜΑΤΕΑΣ ΠΕΡΙΦΕΡΕΙΑΣ ΚΡΗΤΗΣ

Για τον επανακαθορισμό των ορίων αιγιαλού και παραλίας στην θέση Τριόπετρα (δυτική πλευρά) του ΔΔ Ακουμίων του Δήμου Λάμπης, κατόπιν της αριθμ. 6218/19.9.2003 αίτησης του ίδιου Δήμου.

Ρέθυμνο: 23.1.2004

Οι υπογεγραμμένοι:

1. Χρυσάνθη Ψαρουδάκη, Τοπογράφος Μηχανικός - Προϊσταμένη της Κτηματικής Υπηρεσίας Ρεθύμνου, ως πρόεδρος,

2. Νικόλαος Καλιτσουνάκης, Τοπογράφος Μηχανικός ΤΕ, Υπάλληλος της Κτηματικής Υπηρεσίας, ως μέλος,

3. Βασίλειος Σκουντής, Λιμενάρχης Ρεθύμνου, ως μέλος,

4. Νικόλαος Κομηνάτος, Πολιτικός Μηχανικός - Αν/της Δ/ντής της Δ/νσης Πολεοδομίας Ρεθύμνου, ως αναπληρωματικό μέλος,

5. Αικατερίνη Τσουκαλά, Αρχιτέκτων Μηχανικός - Δ/ντρια της Δ/νσης ΠΕΧΩ Κρήτης, ως μέλος, απούσα,

αποτελούντες την Επιτροπή Καθορισμού των ορίων αιγιαλού και παραλίας, σύμφωνα με το άρθρο 3 του Ν. 2971/12.12.2001 και την υπ' αριθμ. 1231/13.3.2002 Απόφαση του Προϊστάμενου της Οικονομικής Επιθεώρησης Κρήτης, συγκληθείσα με την υπ' αριθμ. 1216/20.11.2003 πρόσκληση της Προέδρου αυτής, μεταβήκαμε επί τόπου στην προαναφερόμενη περιοχή.

Αφού λάβαμε υπόψη:

1. Το υπό του Ξεζωνάκη Στυλιανού, αγρονόμου Τοπογράφου Μηχανικού, συνταχθέντος από Νοέμβριο 2003 τοπογραφικό και υψομετρικό διάγραμμα κλίμακας 1:500, το οποίο ελέγχθηκε και θεωρήθηκε από τον προϊστάμενο της ΤΥΔΚ Νομού Ρεθύμνου, Κατικάκη Αντώνιο καθώς και την από 20.9.2003 τεχνική έκθεση του παραπάνω Μηχανικού.

2. Το από 17.10.2003 σχετικό πρακτικό της Επιτροπής Καθορισμού Ορίων Αιγιαλού Παραλίας.

3. Την αριθμ. 15/7.4.1989 (ΦΕΚ 240/ 25.4.1989) αρχική απόφαση Νομάρχη Ρεθύμνου για τον καθορισμό των ορίων αιγιαλού παραλίας στην συγκεκριμένη περιοχή.

4. Τις διατάξεις του Ν. 2971/2001 και ΦΕΚ 285/ 19.12.2001, τ.Α΄) «Αιγιαλός, Παραλία και άλλες διατάξεις», όπως ισχύει σήμερα και ειδικότερα τις διατάξεις του άρθρου 9 δηλαδή:

- Η περιοχή είναι αμμοχαλικώδης καθ' όλο το μήκος της ακτογραμμής.
- Η κλίση του εδάφους είναι πολύ μικρή (περίπου 5%)
- Τα βάθη καθ' όλο το μήκος της ακτογραμμής είναι περίπου 10 μέτρων σε απόσταση 500 μέτρων.
- Το ανάπτυγμα πελάγους είναι πολύ μεγάλο σε όλη την περιοχή και επηρεάζεται κυρίως από ανέμους νότιους και νοτιοδυτικούς.
- Κτίσματα στη ζώνη αιγιαλού δεν υπάρχουν καθ' όλο το μήκος της ακτογραμμής.
- Δεν υπάρχουν καταγεγραμμένα Δημόσια Κτήματα στην περιοχή.
- Δεν υφίσταται Κτηματολόγιο και ζώνη αρχαιολογικής προστασίας, ούτε προστατευόμενα ευπαθή οικοσυστήματα.
- Η υπό καθορισμό περιοχή είναι εκτός σχεδίου πόλης και εκτός ορίων οικισμών.

5. Την εκ της επί τόπου μετάβασης σχηματισθείσα αντίληψη για το πλάτος της βρεχόμενης ζώνης ξηράς, αποφασίζει:

Επανακαθορίζει σύμφωνα με το παραπάνω τοπογραφικό διάγραμμα: α) Την οριογραμμή του αιγιαλού με κόκκινη συνεχή πολυγωνική γραμμή 1, 2, 3 ... 8 , της οποίας οι κορυφές έχουν συντεταγμένες του κρατικού δικτύου. β) Την οριογραμμή της παραλίας με κίτρινη συνεχή πολυγωνική γραμμή 1΄, 2΄, 3΄ ... 8΄, η οποία ορίζεται παράλληλα προς τη γραμμή αιγιαλού και σε απόσταση 15.00 m για την εξυπηρέτηση της επικοινωνίας με τη θάλασσα.


Δεν υπάρχουν κτίσματα στη ζώνη παραλίας.

Ρέθυμνο, 23 Ιανουαρίου 2004

Η Πρόεδρος	Τα Μέλη
	ΝΙΚΟΛΑΟΣ ΚΑΛΙΤΣΟΥΝΑΚΗΣ
	ΒΑΣΙΛΕΙΟΣ ΣΚΟΥΝΤΗΣ
ΧΡΥΣΑΝΘΗ ΨΑΡΟΥΔΑΚΗ	ΝΙΚΟΛΑΟΣ ΚΟΜΗΝΑΤΟΣ



Γραμμή αιγιαλού βάσει της 71/10-2-87 (ΦΕΚ 193/14-3-87 τ.Δ') απόφαση του αν.Περ/κού Δ/ντή Ρεθύμνης
Γραμμή παλαιού αιγιαλού βάσει της 71/10-2-87 (ΦΕΚ 193/14-3-87 τ.Δ') απόφαση του αν.Περ/κού Δ/ντή Ρεθύμνης
θάλασσα
αμμώδης παραλία
θάμνος
οδός από διάνοιξη
υφιστάμενη ακτογραμμή
K20
K21
K22
K23
ΕΘΝΙΚΟ ΤΥΠΟΓΡΑΦΕΙΟ
Για τεχνικούς λόγους στο σχεδιάγραμμα έγινε σμίκρυνση κατά ποσοστό 70 %

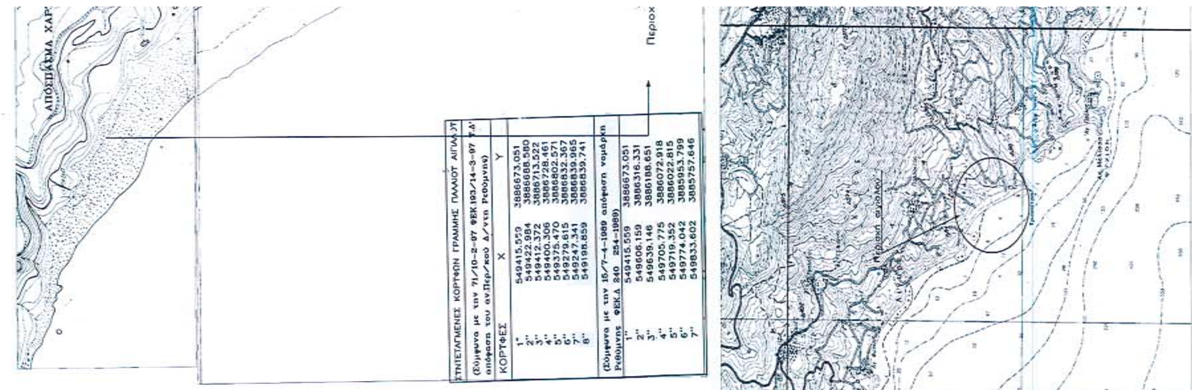

ΣΥΝΤΕΤΑΓΜΕΝΕΣ ΚΟΡΥΦΩΝ ΓΡΑΜΜΗΣ ΠΑΛΑΙΟΥ ΑΙΓΙΑΛΟΥ

(Σύμφωνα με την 71/10-2-97 ΦΕΚ 193/14-3-97 Τ.Δ' απόφαση του αν.Περ/κού Δ/ντη Ρεθύμνης)

ΚΟΡΥΦΕΣ	X	Y
1''	549415.559	3886673.051
2''	549422.984	3886688.580
3''	549412.372	3886713.522
4''	549400.306	3886728.461
5''	549375.470	3886802.571
6''	549279.615	3886832.367
7''	549247.341	3886839.965
8''	549198.859	3886839.741

(Σύμφωνα με την 15/7-4-1989 απόφαση νομάρχη Ρεθύμνης ΦΕΚ.Δ 240 254-1989)

ΚΟΡΥΦΕΣ	X	Y
1''	549415.559	3886673.051
2''	549606.159	3886316.331
3''	549639.146	3886188.651
4''	549705.775	3886072.918
5''	549719.352	3886022.815
6''	549774.042	3885953.799
7''	549833.602	3885757.646

θάμνοι

Προσωρινή μη μόνιμη διάβαση οχημάτων

προτεινόμενη γραμμή παραλίας (γραμμή παλαιού αιγιαλού)

προτεινόμενη γραμμή αιγιαλού

καταργούμενη γραμμή παραλίας

καταργούμενη γραμμή αιγιαλού

γραμμή αιγιαλού βάσει της 15/7-4-1989 απόφασης Νομάρχη Ρεθύμνης (Φ.Ε.Κ. Δ 240/25-4-1989)

ρέμα

ροή

Αραιά βλάστηση

ιδιοκτησία EMERALD DEVELOPMENTS S.A.

K16 K17 K18 K19 K20 K6

15 μ.

ΑΠΟΣΠΑΣΜΑ ΧΑΡΤΗ : ΓΥΣ 1/5000

Ρουσσόβρυση

Περιοχή Αιγιαλού

ΥΠΟΜΝΗΜΑ ΣΥΜΒΟΛΩΝ

- Αυτοφυής θάμνος
- Μικρά αλμυρίκια, μη αυτοφυή 4-5 ετών
- Μεγάλα αλμυρίκια
- K1,K2...K23 Ορόσημα από μπετόν
- K4,K6 Ορόσημα από μπετόν της οριοθέτησης του 1989

ΠΑΡΑΤΗΡΗΣΕΙΣ

-Οι συντεταγμένες τετραγωνισμού του διαγράμματος αναφέρονται σε κρατικό σύστημα συντεταγμένων (ΕΓΣΑ87)
-τα υψόμετρα είναι απόλυτα και αναφέρονται στη Μ.Σ.Θ

ΣΥΝΤΕΤΑΓΜΕΝΕΣ ΟΡΟΣΗΜΩΝ


ΚΟΡΥΦΕΣ	X	Y
K1	549836.253	3885793.603
K2	549821.968	3885832.293
K3	549802.470	3885884.466
K4	549777.637	3885924.210
K5	549751.896	3885964.272
K6	549735.234	3885998.969
K7	549677.054	3886112.408
K8	549640.524	3886156.789
K9	549627.535	3886204.236
K10	549621.541	3886253.096
K11	549600.667	3886297.422
K12	549581.921	3886346.322
K13	549565.825	3886394.966
K14	549541.641	3886452.280
K15	549520.463	3886493.203
K16	549495.979	3886536.509
K17	549465.135	3886568.271
K18	549445.696	3886613.054
Σ44	549423.049	3886652.247
K20	549405.693	3886677.616
K21	549387.664	3886715.884
K22	549322.169	3886737.143
K23	549266.884	3886829.080

ΣΥΝΤΕΤΑΓΜΕΝΕΣ ΚΟΡΥΦΩΝ ΠΡΟΤΕΙΝΟΜΕΝΗΣ ΓΡΑΜΜΗΣ ΑΙΓΙΑΛΟΥ

ΚΟΡΥΦΕΣ	X	Y
1	549347.528	3886738.464
2	549402.848	3886665.010
3	549592.084	3886310.843
4	549625.132	3886182.929
5	549691.806	3886067.118
6	549705.681	3886015.916
7	549760.516	3885946.715
8	549826.087	3885730.769

ΣΥΝΤΕΤΑΓΜΕΝΕΣ ΚΟΡΥΦΩΝ ΠΡΟΤΕΙΝΟΜΕΝΗΣ ΓΡΑΜΜΗΣ ΠΑΡΑΛΙΑΣ

ΚΟΡΥΦΕΣ	X	Y
1'	549360.321	3886747.769
2'	549415.559	3886673.051
3'	549606.159	3886316.331
4'	549639.146	3886188.651
5'	549705.775	3886072.918
6'	549719.352	3886022.815
7'	549774.042	3885953.799
8'	549833.602	3885757.646

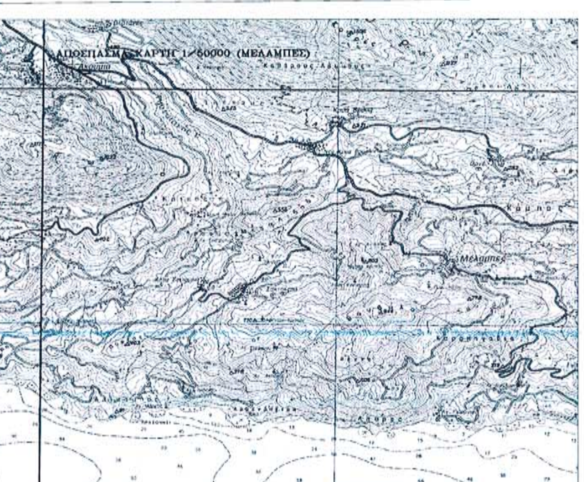

ΥΠΟΜΝΗΜΑ ΕΠΙΤΡΟΠΗΣ ΚΑΘΟΡΙΣΜΟΥ ΟΡΙΩΝ ΑΙΓΙΑΛΟΥ-ΠΑΡΑΛΙΑΣ

- οριογραμμή Αιγιαλού
- οριογραμμή Παραλίας
- οριογραμμή παλαιού Αιγιαλού

Το παρόν τοπογραφικό διάγραμμα συνοδεύει την από 19/5/04 Έκθεση της επιτροπής καθορισμού ορίων Αιγιαλού και Παραλίας. Οι κορυφογραμμές εξασφαλίζονται όπως σημειώνεται στο διάγραμμα από...μεταλλικό τριγωνομετρικό δίκτυο.

Καθορίζεται ζώνη παραλίας πλάτους ...15 μέτρων ...για εξυπηρέτηση των σκοπών της παρ.1 του άρθ.7 Ν.2344/40

Η επιτροπή διεπίστωσε ότι η γραμμή του παλαιού Αιγιαλού ταυτίζεται με την γραμμή παραλίας

Η ΕΠΙΤΡΟΠΗ

Η ΠΡΟΕΔΡΟΣ
ΠΡ/Ν Η. ΤΗΣ ΚΤΗΜΑΤΙΚΗΣ ΥΠΗΡΕΣΙΑΣ ΡΕΘΥΜΝΟΥ
Χαρουλάκη Χρ.

ΤΑ ΜΕΛΗ
1. Καπηλοπουλάκης Ν.
2. Σταυρουλάκης Ε.
3. Κουμπανάκης Ν.


ΕΛΛΗΝΙΚΗ ΔΗΜΟΚΡΑΤΙΑ
ΠΕΡΙΦΕΡΕΙΑ ΚΡΗΤΗΣ
Δ.Τ.Α. ΚΑΙ ΔΙΟΙΚΗΣΗΣ ΡΕΘΥΜΝΗΣ
Τ.Υ.Δ.Κ.

ΣΤΥΛΙΑΝΟΣ Γ. ΞΕΖΩΝΑΚΗΣ
ΔΙΠΛ. ΑΓΡΟΝΟΜΟΣ ΤΟΠΟΓΡΑΦΟΣ ΜΗΧΑΝΙΚΟΣ
ΕΘΝΙΚΟΥ ΜΕΤΣΟΒΙΟΥ ΠΟΛΥΤΕΧΝΕΙΟΥ
ΜΕΛΟΣ Τ.Ε.Ε. ΑΡΙΘ. ΜΗΤΡΩΟΥ 8000
ΣΟΦ. ΒΕΝΙΖΕΛΟΥ ΚΑΙ ΠΑΝΕΠΙΣΤΗΜΙΟΥ ΚΡΗΤΗΣ
ΡΕΘΥΜΝΟ Τ.Κ. 74100 ΤΗΛ. 0831-27619
Α.Φ.Μ. 045566236 ΔΟΥ ΡΕΘΥΜΝΟΥ

ΤΙΤΛΟΣ ΕΡΓΟΥ: ΕΠΑΝΑΚΑΘΟΡΙΣΜΟΣ ΓΡΑΜΜΗΣ ΑΙΓΙΑΛΟΥ ΚΑΙ ΠΑΡΑΛΙΑΣ				
ΤΙΤΛΟΣ ΣΧΕΔΙΟΥ: ΚΤΗΜΑΤΟΛΟΓΙΚΟ ΚΑΙ ΥΨΟΜΕΤΡΙΚΟ ΔΙΑΓΡΑΜΜΑ				
ΕΡΓΟΔΟΤΗΣ: ΔΗΜΟΣ ΛΑΜΠΗΣ			ΑΡ. ΣΧΕΔΙΟΥ :1 ΚΛΙΜΑΚΑ 1/500 Ισοδιάσταση 0.5μ	
ΑΝΑΔΟΧΟΣ ΞΕΖΩΝΑΚΗΣ ΣΤΥΛΙΑΝΟΣ ΤΟΠΟΓΡΑΦΟΣ ΜΗΧΑΝΙΚΟΣ ΕΜ.Π.		ΧΡΟΝΟΛΟΓΙΑ	ΟΝΟΜΑ	ΥΠΟΓΡΑΦΗ
	Η ΣΥΝΤΑΞΑΣΑ	ΝΟΕΜΒΡΙΟΣ 2003	ΛΑΣΗΘΙΩΤΑΚΗ ΑΡΓΥΡΩ	
	Ο ΕΛΕΓΞΑΣ		ΞΕΖΩΝΑΚΗΣ ΣΤΕΛΙΟΣ	
ΕΛΛΗΝΙΚΗ ΔΗΜΟΚΡΑΤΙΑ ΠΕΡΙΦΕΡΕΙΑ ΚΡΗΤΗΣ Δ.Τ.Α. ΚΑΙ ΔΙΟΙΚΗΣΗΣ ΡΕΘΥΜΝΗΣ Τ.Υ.Δ.Κ.	ΕΛΕΓΧΘΗΚΕ Ο ΕΠΙΒΛΕΠΩΝ	27-4-04	ΚΙΜΙΩΝΗΣ ΜΙΧΑΗΛ ΠΟΛ. ΥΠΟΜΗΧΑΝΙΚΟΣ	
	ΒΕΒΑΙΩΘΗΚΕ Ο ΔΙΕΥΘΥΝΤΗΣ	27-4-04	ΚΑΤΙΚΑΚΗΣ ΑΝΤΩΝΙΟΣ ΠΟΛ. ΜΗΧΑΝΙΚΟΣ	
	ΕΓΚΡΙΤΙΚΗ ΑΠΟΦΑΣΗ			

ΕΛΛΗΝΙΚΗ ΔΗΜΟΚΡΑΤΙΑ

θάμνοι
Αραιά βλάστηση
θάλασσα
αμμώδης παραλία
καταργούμενη γραμμή παραλίας
καταργούμενη γραμμή αιγιαλού
προτεινόμενη γραμμή παραλίας
(γραμμή παλαιού αιγιαλού)
προτεινόμενη γραμμή αιγιαλού
Βράχος
Κ11
Κ12
Κ13
Κ14
Κ15
Κ16
Σ47
Σ46
Σ45

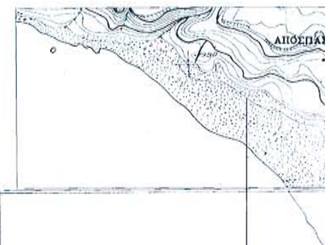


ΣΥΝΤΕΤΑΓΜΕΝΕΣ ΚΟΡΥΦΩΝ ΓΡΑΜΜΗΣ ΠΑΛΑΙΟΥ ΑΙΓΙΑΛΟΥ

(Σύμφωνα με την 71/10-2-97 ΦΕΚ.193/14-3-97 Τ.Δ' απόφαση του αν.Περ/κού Δ/ντη Ρεθύμνης)

ΚΟΡΥΦΕΣ	X	Y
1''	549415.559	3886673.051
2''	549422.984	3886688.580
3''	549412.372	3886713.522
4''	549400.306	3886728.461
5''	549375.470	3886802.571
6''	549279.615	3886832.367
7''	549247.341	3886839.965
8''	549198.859	3886839.741

(Σύμφωνα με την 15/7-4-1989 απόφαση νομάρχη Ρεθύμνης ΦΕΚ.Δ 240 284-1989)

ΚΟΡΥΦΕΣ	X	Y
1''	549415.559	3886673.051
2''	549606.159	3886316.331
3''	549639.146	3886188.651
4''	549705.775	3886072.918
5''	549719.352	3886022.815
6''	549774.042	3885953.799
7''	549833.602	3885757.646

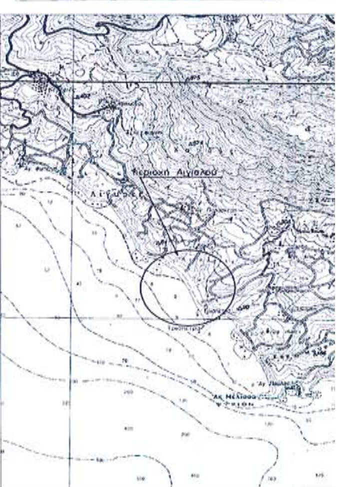

ΑΠΟΣΠΑΣΜΑ ΧΑΡΤΗ 1/5000

Περιοχή Αγιαλού

ΥΠΟΜΝΗΜΑ ΣΥΜΒΟΛΩΝ

Αυτοφυής θάμνος
Μικρά αλμυρίκια, μη αυτοφυή 4-5 ετών
Μεγάλα αλμυρίκια
K1,K2..K23 Ορόσημα από μπετόν
K4,K6 Ορόσημα από μπετόν της οριοθέτησης του 1989

ΠΑΡΑΤΗΡΗΣΕΙΣ

-Οι συντεταγμένες τετραγωνισμού του διαγράμματος αναφέρονται σε κρατικό σύστημα συντεταγμένων (ΕΓΣΑ87)
-τα υψόμετρα είναι απόλυτα και αναφέρονται στη Μ.Σ.Θ

ΣΥΝΤΕΤΑΓΜΕΝΕΣ ΟΡΟΣΗΜΩΝ		
ΚΟΡΥΦΕΣ	X	Y
K1	549836.253	3885793.603
K2	549821.968	3885832.293
K3	549802.470	3885884.466
K4	549777.637	3885924.210
K5	549751.896	3885964.272
K6	549735.234	3885998.969
K7	549677.054	3886112.408
K8	549640.524	3886156.789
K9	549627.535	3886204.236
K10	549621.541	3886253.096
K11	549600.667	3886297.422
K12	549581.921	3886346.322
K13	549565.825	3886394.966
K14	549541.641	3886452.280
K15	549520.463	3886493.203
K16	549495.979	3886536.509
K17	549465.135	3886568.271
K18	549445.696	3886613.054
Σ44	549423.049	3886652.247
K20	549405.693	3886677.616
K21	549387.664	3886715.884
K22	549322.169	3886737.143
K23	549266.884	3886829.080

ΣΥΝΤΕΤΑΓΜΕΝΕΣ ΚΟΡΥΦΩΝ ΠΡΟΤΕΙΝΟΜΕΝΗΣ ΓΡΑΜΜΗΣ ΑΙΓΙΑΛΟΥ		
ΚΟΡΥΦΕΣ	X	Y
1	549347.528	3886738.464
2	549402.848	3886665.010
3	549592.084	3886310.843
4	549625.132	3886182.929
5	549691.806	3886067.118
6	549705.681	3886015.916
7	549760.516	3885946.715
8	549826.087	3885730.769

ΣΥΝΤΕΤΑΓΜΕΝΕΣ ΚΟΡΥΦΩΝ ΠΡΟΤΕΙΝΟΜΕΝΗΣ ΓΡΑΜΜΗΣ ΠΑΡΑΛΙΑΣ		
ΚΟΡΥΦΕΣ	X	Y
1'	549360.321	3886747.769
2'	549415.559	3886673.051
3'	549606.159	3886316.331
4'	549639.146	3886188.651
5'	549705.775	3886072.918
6'	549719.352	3886022.815
7'	549774.042	3885953.799
8'	549833.602	3885757.646

ΑΠΟΣΠΑΣΜΑ ΧΑΡΤΗ 1/50000

ΥΠΟΜΝΗΜΑ ΕΠΙΤΡΟΠΗΣ ΚΑΘΟΡΙΣΜΟΥ ΟΡΙΩΝ ΑΙΓΙΑΛΟΥ-ΠΑΡΑΛΙΑΣ

οριογραμμή Αιγιαλού
οριογραμμή Παραλίας
οριογραμμή παλαιού Αιγιαλού

Το παρόν τοπογραφικό διάγραμμα συνοδεύει την από [illegible] έκθεση της επιτροπής καθορισμού ορίων Αιγιαλού και Παραλίας. Οι κορυφογραμμές εξασφαλίζονται όπως σημειώνεται στο διάγραμμα από [illegible]

Καθορίζεται ζώνη παραλίας πλάτους 15 [illegible] για εξυπηρέτηση των σκοπών της παρ.1 του αρθ.7 Ν.2344/40

Η επιτροπή διαπίστωσε ότι [illegible]

Η ΕΠΙΤΡΟΠΗ

Η ΠΡΟΕΔΡΟΣ
ΠΡ/ΝΗ ΤΗΣ ΚΤΗΜΑΤΙΚΗΣ ΥΠΗΡΕΣΙΑΣ ΡΕΘΥΜΝΟΥ

ΤΑ ΜΕΛΗ
1. [illegible]
2. [illegible]
3. [illegible]

ΕΛΛΗΝΙΚΗ ΔΗΜΟΚΡΑΤΙΑ
ΠΕΡΙΦΕΡΕΙΑ ΚΡΗΤΗΣ
Δ.Τ.Α. ΚΑΙ ΔΙΟΙΚΗΣΗΣ ΡΕΘΥΜΝΗΣ
Τ.Υ.Δ.Κ.

ΣΤΥΛΙΑΝΟΣ Γ. ΞΕΖΩΝΑΚΗΣ
ΔΙΠΛ. ΑΓΡΟΝΟΜΟΣ ΤΟΠΟΓΡΑΦΟΣ ΜΗΧΑΝΙΚΟΣ
ΕΘΝΙΚΟΥ ΜΕΤΣΟΒΙΟΥ ΠΟΛΥΤΕΧΝΕΙΟΥ
ΜΕΛΟΣ Τ.Ε.Ε. ΑΡΙΘ. ΜΗΤΡΩΟΥ 40002
ΣΟΦ. ΒΕΝΙΖΕΛΟΥ ΚΑΙ ΠΑΝΕΠΙΣΤΗΜΙΟΥ ΚΡΗΤΗΣ
ΡΕΘΥΜΝΟ Τ.Κ. 74100 ΤΗΛ. 0831-27619
Α.Φ.Μ. 045586236 ΔΟΥ ΡΕΘΥΜΝΟΥ

ΤΙΤΛΟΣ ΕΡΓΟΥ:
ΕΠΑΝΑΚΑΘΟΡΙΣΜΟΣ ΓΡΑΜΜΗΣ ΑΙΓΙΑΛΟΥ ΚΑΙ ΠΑΡΑΛΙΑΣ

ΤΙΤΛΟΣ ΣΧΕΔΙΟΥ: ΚΤΗΜΑΤΟΛΟΓΙΚΟ ΚΑΙ ΥΨΟΜΕΤΡΙΚΟ ΔΙΑΓΡΑΜΜΑ

ΕΡΓΟΔΟΤΗΣ: ΔΗΜΟΣ ΛΑΜΠΗΣ


ΑΡ. ΣΧΕΔΙΟΥ 2
ΚΛΙΜΑΚΑ 1/500
Ισοδιάσταση 0.5μ


ΑΝΑΔΟΧΟΣ
ΞΕΖΩΝΑΚΗΣ ΣΤΥΛΙΑΝΟΣ
ΤΟΠΟΓΡΑΦΟΣ ΜΗΧΑΝΙΚΟΣ ΕΜ.Π.

	ΧΡΟΝΟΛΟΓΙΑ	ΟΝΟΜΑ	ΥΠΟΓΡΑΦΗ
Η ΣΥΝΤΑΞΑΣΑ	ΝΟΕΜΒΡΙΟΣ 2003	[illegible]	
Ο ΕΛΕΓΞΑΣ		ΞΕΖΩΝΑΚΗΣ ΣΤΥΛΙΑΝΟΣ	

ΕΛΛΗΝΙΚΗ ΔΗΜΟΚΡΑΤΙΑ
ΠΕΡΙΦΕΡΕΙΑ ΚΡΗΤΗΣ
Δ.Τ.Α. ΚΑΙ ΔΙΟΙΚΗΣΗΣ ΡΕΘΥΜΝΗΣ
Τ.Υ.Δ.Κ.

	ΧΡΟΝΟΛΟΓΙΑ	ΟΝΟΜΑ	ΥΠΟΓΡΑΦΗ
[illegible]	27-4-04	[illegible]	
[illegible]	27-4-04	[illegible]	
[illegible]			

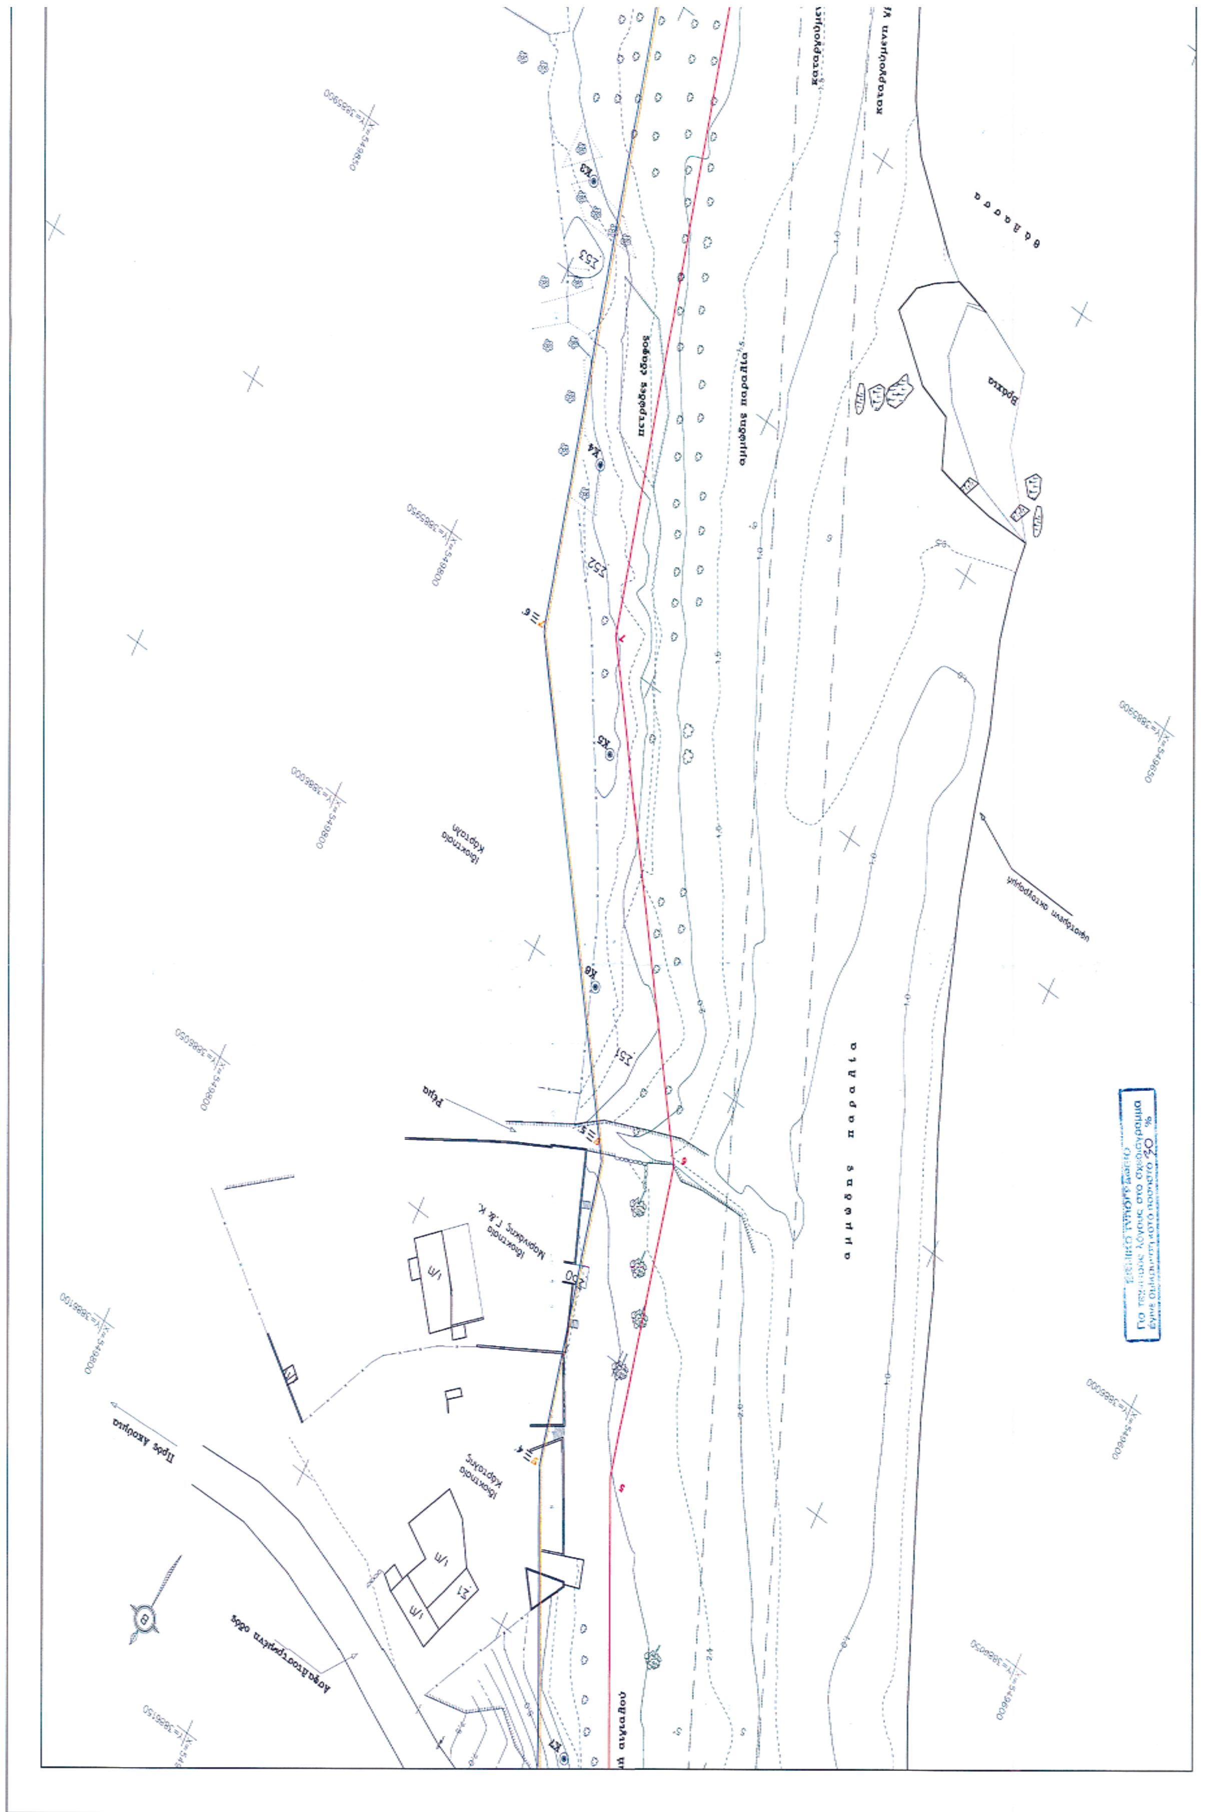
θάλασσα
Βράχια
πετρώδες έδαφος
αμμώδης παραλία
Ρέμα
Ασφαλτοστρωμένη οδός

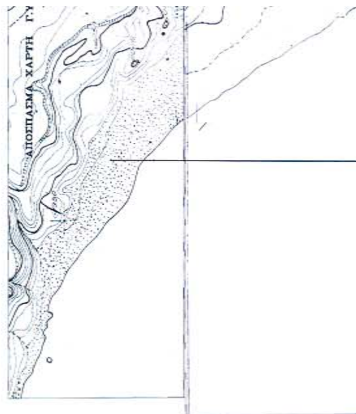


ΣΥΝΤΕΤΑΓΜΕΝΕΣ ΚΟΡΥΦΩΝ ΓΡΑΜΜΗΣ ΠΑΛΑΙΟΥ ΑΙΓΙΑΛΟΥ

(Σύμφωνα με την 71/10-2-97 ΦΕΚ 193/14-3-97 Τ.Δ' απόφαση του αν.Περ/κού Δ/ντη Ρεθύμνης)

ΚΟΡΥΦΕΣ	X	Y
1''	549415.559	3886673.051
2''	549422.984	3886688.580
3''	549412.372	3885713.522
4''	549400.308	3886728.461
5''	549375.470	3886802.571
6''	549279.615	3886832.367
7''	549247.341	3886839.965
8''	549198.859	3886839.741

(Σύμφωνα με την 15/7-4-1989 απόφαση νομάρχη Ρεθύμνης ΦΕΚ Δ 240 254-1989)

ΚΟΡΥΦΕΣ	X	Y
1''	549415.559	3886673.051
2''	549606.159	3886316.331
3''	549639.146	3886188.651
4''	549705.775	3886072.918
5''	549719.352	3886022.815
6''	549774.042	3885953.799
7''	549833.802	3885757.646

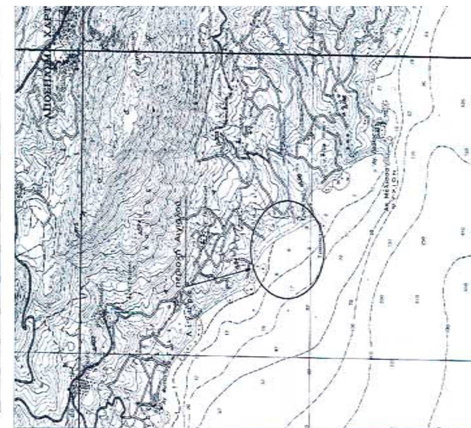

Βράχια

θάμνοι

προτεινόμενη γραμμή παραλίας
(γραμμή παλαιού αιγιαλού)

προτεινόμενη γραμμή αιγιαλού

Γ.Υ.Σ. 1/5000

περιοχή Αιγιαλού

ΥΠΟΜΝΗΜΑ ΣΥΜΒΟΛΩΝ

Αυτοφυής θάμνος
Μικρά αλμυρίκια, μη αυτοφυή 4-5 ετών
Μεγάλα αλμυρίκια
Κ1,Κ2...Κ23 Ορόσημα από μπετόν
Κ4,Κ6 Ορόσημα από μπετόν της οριοθέτησης του 1989

ΠΑΡΑΤΗΡΗΣΕΙΣ

-Οι συντεταγμένες τετραγωνισμού του διαγράμματος αναφέρονται σε κρατικό σύστημα συντεταγμένων (ΕΓΣΑ87)
-τα υψόμετρα είναι απόλυτα και αναφέρονται στη Μ.Σ.Θ.

ΣΥΝΤΕΤΑΓΜΕΝΕΣ ΟΡΟΣΗΜΩΝ

ΚΟΡΥΦΕΣ	X	Y
Κ1	549836.253	3885793.603
Κ2	549821.968	3885832.293
Κ3	549802.470	3885884.466
Κ4	549777.637	3885924.210
Κ5	549751.896	3885964.272
Κ6	549735.234	3885998.969
Κ7	549677.054	3886112.408
Κ8	549640.524	3886156.789
Κ9	549627.535	3886204.236
Κ10	549621.541	3886253.096
Κ11	549600.667	3886297.422
Κ12	549581.921	3886346.322
Κ13	549565.825	3886394.966
Κ14	549541.641	3886452.280
Κ15	549520.463	3886493.203
Κ16	549495.979	3886536.509
Κ17	549465.135	3886568.271
Κ18	549445.696	3886613.054
Σ44	549423.049	3886652.247
Κ20	549405.693	3886677.616
Κ21	549387.664	3886715.884
Κ22	549322.169	3886737.143
Κ23	549266.884	3886829.080

ΣΥΝΤΕΤΑΓΜΕΝΕΣ ΚΟΡΥΦΩΝ ΠΡΟΤΕΙΝΟΜΕΝΗΣ ΓΡΑΜΜΗΣ ΑΙΓΙΑΛΟΥ

ΚΟΡΥΦΕΣ	X	Y
1	549347.528	3886738.464
2	549402.848	3886665.010
3	549592.064	3886310.843
4	549625.132	3886182.929
5	549691.806	3886067.118
6	549705.681	3886015.916
7	549760.516	3885946.715
8	549826.087	3885730.769

ΣΥΝΤΕΤΑΓΜΕΝΕΣ ΚΟΡΥΦΩΝ ΠΡΟΤΕΙΝΟΜΕΝΗΣ ΓΡΑΜΜΗΣ ΠΑΡΑΛΙΑΣ

ΚΟΡΥΦΕΣ	X	Y
1'	549360.321	3886747.769
2'	549415.559	3886673.051
3'	549606.159	3886316.331
4'	549639.146	3886188.651
5'	549705.775	3886072.918
6'	549719.352	3886022.815
7'	549774.042	3885953.799
8'	549833.602	3885757.646

ΧΑΡΤΗ 1:5000 (ΜΕΛΑΜΠΕΣ)

ΥΠΟΜΝΗΜΑ ΕΠΙΤΡΟΠΗΣ ΚΑΘΟΡΙΣΜΟΥ ΟΡΙΩΝ ΑΙΓΙΑΛΟΥ-ΠΑΡΑΛΙΑΣ

οριογραμμή Αιγιαλού
οριογραμμή Παραλίας
οριογραμμή παλαιού Αιγιαλού

Το παρόν τοπογραφικό διάγραμμα συνοδεύει την από 14/4/... Έκθεση της επιτροπής καθορισμού ορίων Αιγιαλού και Παραλίας. Οι κορυφογραμμές εξασφαλίζονται όπως σημειώνεται στο διάγραμμα από μεταλλικό τριγωνισμένο δίκτυο.

Καθορίζεται ζώνη παραλίας πλάτους 15 μέτρων ... για εξυπηρέτηση των σκοπών της παρ.1 του άρθ.7 Ν.2344/40

Η επιτροπή διαπίστωσε ότι η γραμμή του παλαιού Αιγιαλού ταυτίζεται με την γραμμή αιγιαλού.

Η ΕΠΙΤΡΟΠΗ

Η ΠΡΟΕΔΡΟΣ
ΠΡ/ΝΗ ΤΗΣ ΚΤΗΜΑΤΙΚΗΣ ΥΠΗΡΕΣΙΑΣ ΡΕΘΥΜΝΟΥ
Χ. ΦΑΡΟΥΔΑΚΗ

ΤΑ ΜΕΛΗ
1. ΚΩΝΣΤΑΝΤΑΚΗΣ Ν.
2. ΞΕΡΟΥΛΗΣ Β.
3. ΚΟΜΝΗΝΑΚΗΣ Ν.

ΕΛΛΗΝΙΚΗ ΔΗΜΟΚΡΑΤΙΑ
ΠΕΡΙΦΕΡΕΙΑ ΚΡΗΤΗΣ
Δ.Τ.Α. ΚΑΙ ΔΙΟΙΚΗΣΗΣ ΡΕΘΥΜΝΗΣ
Τ.Υ.Δ.Κ.

ΣΤΥΛΙΑΝΟΣ Γ. ΞΕΖΩΝΑΚΗΣ
ΔΙΠΛ. ΑΓΡΟΝΟΜΟΣ ΤΟΠΟΓΡΑΦΟΣ ΜΗΧΑΝΙΚΟΣ ΕΘΝΙΚΟΥ ΜΕΤΣΟΒΙΟΥ ΠΟΛΥΤΕΧΝΕΙΟΥ
ΜΕΛΟΣ Τ.Ε.Ε. ΑΡΙΘ.
ΡΕΘΥΜΝΟ Τ.Κ. 74100
Α.Φ.Μ. 045586256 - ΔΟΥ ΡΕΘΥΜΝΟΥ

ΤΙΤΛΟΣ ΕΡΓΟΥ:
ΕΠΑΝΑΚΑΘΟΡΙΣΜΟΣ ΓΡΑΜΜΗΣ ΑΙΓΙΑΛΟΥ ΚΑΙ ΠΑΡΑΛΙΑΣ

ΤΙΤΛΟΣ ΣΧΕΔΙΟΥ: ΚΤΗΜΑΤΟΛΟΓΙΚΟ ΚΑΙ ΥΨΟΜΕΤΡΙΚΟ ΔΙΑΓΡΑΜΜΑ

ΕΡΓΟΔΟΤΗΣ: ΔΗΜΟΣ ΛΑΜΠΗΣ

ΑΡ. ΣΧΕΔΙΟΥ :3
ΚΛΙΜΑΚΑ 1/500
Ισοδιάσταση 0.5μ.

		ΧΡΟΝΟΛΟΓΙΑ	ΟΝΟΜΑ	ΥΠΟΓΡΑΦΗ
ΑΝΑΔΟΧΟΣ ΞΕΖΩΝΑΚΗΣ ΣΤΥΛΙΑΝΟΣ ΤΟΠΟΓΡΑΦΟΣ ΜΗΧΑΝΙΚΟΣ ΕΜ.Π.	Η ΣΥΝΤΑΞΑΣΑ		ΚΑΣΣΙΜΑΤΑΚΗ ΑΡΓΥΡΩ	
	Ο ΕΛΕΓΞΑΣ		ΞΕΖΩΝΑΚΗΣ ΣΤΥΛΙΑΝΟΣ	
ΕΛΛΗΝΙΚΗ ΔΗΜΟΚΡΑΤΙΑ ΠΕΡΙΦΕΡΕΙΑ ΚΡΗΤΗΣ Δ.Τ.Α. ΚΑΙ ΔΙΟΙΚΗΣΗΣ ΡΕΘΥΜΝΗΣ Τ.Υ.Δ.Κ.	ΕΛΕΓΘΗΚΕ Ο ΕΠΙΒΛΕΠΩΝ	27-4-04	ΚΛΟΥΤΣΟΥΔΗΣ ... ΠΟΛ. ΜΗΧΑΝΙΚΟΣ	
	ΘΕΩΡΗΘΗΚΕ Ο ΔΙΕΥΘΥΝΤΗΣ	-"-	ΚΑΤΣΑΚΗΣ ΑΝΤΩΝΙΟΣ ΠΟΛ. ΜΗΧΑΝΙΚΟΣ	
	ΕΓΚΡΙΤΙΚΗ ΑΠΟΦΑΣΗ			

ΕΘΝΙΚΟ ΤΥΠΟΓΡΑΦΕΙΟ

ΕΦΗΜΕΡΙΔΑ ΤΗΣ ΚΥΒΕΡΝΗΣΕΩΣ

ΚΑΠΟΔΙΣΤΡΙΟΥ 34 * ΑΘΗΝΑ 104 32 * FAX 210 52 21 004
ΗΛΕΚΤΡΟΝΙΚΗ ΔΙΕΥΘΥΝΣΗ: http: www.et.gr – e-mail: webmaster @ et.gr

Πληροφορίες Α.Ε. - Ε.Π.Ε. και λοιπών Φ.Ε.Κ.: 210 527 9000
Φωτοαντίγραφα παλαιών ΦΕΚ - ΒΙΒΛΙΟΘΗΚΗ - ΜΑΡΝΗ 8 - Τηλ. (210)8220885 - 8222924
Δωρεάν διάθεση τεύχους Προκηρύξεων ΑΣΕΠ αποκλειστικά από Μάρνη 8 & Περιφερειακά Γραφεία

ΠΕΡΙΦΕΡΕΙΑΚΑ ΓΡΑΦΕΙΑ ΠΩΛΗΣΗΣ Φ.Ε.Κ.

ΘΕΣΣΑΛΟΝΙΚΗ - Βασ. Όλγας 227	**(2310) 423 956**	**ΛΑΡΙΣΑ** - Διοικητήριο	**(2410) 597449**
ΠΕΙΡΑΙΑΣ - Ευριπίδου 63	**(210) 413 5228**	**ΚΕΡΚΥΡΑ** - Σαμαρά 13	**(26610) 89 122**
ΠΑΤΡΑ - Κορίνθου 327	**(2610) 638 109**		**(26610) 89 105**
	(2610) 638 110	**ΗΡΑΚΛΕΙΟ** - Πεδιάδος 2	**(2810) 300 781**
ΙΩΑΝΝΙΝΑ - Διοικητήριο	**(26510) 87215**	**ΛΕΣΒΟΣ** - Πλ.Κωνσταντινουπόλεως 1	**(22510) 46 654**
ΚΟΜΟΤΗΝΗ - Δημοκρατίας 1	**(25310) 22 858**		**(22510) 47 533**

ΤΙΜΗ ΠΩΛΗΣΗΣ ΦΥΛΛΩΝ ΕΦΗΜΕΡΙΔΟΣ ΤΗΣ ΚΥΒΕΡΝΗΣΕΩΣ

Σε έντυπη μορφή:
- Για τα ΦΕΚ από 1 μέχρι 16 σελίδες σε 1 euro, προσαυξανόμενη κατά 0,20 euro για κάθε επιπλέον οκτασέλιδο ή μέρος αυτού.
- Για τα φωτοαντίγραφα ΦΕΚ σε 0,15 euro ανά σελίδα.

Σε μορφή CD:

Τεύχος	Περίοδος	EURO	Τεύχος	Περίοδος	EURO
Α΄	Ετήσιο	150	Αναπτυξιακών Πράξεων	Ετήσιο	50
Α	3μηνιαίο	40	Ν.Π.Δ.Δ.	Ετήσιο	50
Α΄	Μηνιαίο	15	Παράρτημα	Ετήσιο	50
Β’	Ετήσιο	300	Εμπορικής και Βιομηχανικής Ιδιοκτησίας	Ετήσιο	100
Β΄	3μηνιαίο	80	Ανωτάτου Ειδικού Δικαστηρίου	Ετήσιο	5
Β΄	Μηνιαίο	30	Διακηρύξεων Δημοσίων Συμβάσεων	Ετήσιο	200
Γ	Ετήσιο	50	Διακηρύξεων Δημοσίων Συμβάσεων	Εβδομαδιαίο	5
Δ΄	Ετήσιο	220	Α.Ε. & Ε.Π.Ε	Μηνιαίο	100
Δ΄	3μηνιαίο	60			

- Η τιμή πώλησης μεμονωμένων Φ.Ε.Κ ειδικού ενδιαφέροντος σε μορφή cd-rom και μέχρι 100 σελίδες σε 5 euro προσαυξανόμενη κατά 1 euro ανά 50 σελίδες.
- Η τιμή πώλησης σε μορφή cd-rom δημοσιευμάτων μιας εταιρείας στο τεύχος Α.Ε. και Ε.Π.Ε. σε 5 euro ανά έτος.

ΠΑΡΑΓΓΕΛΙΑ ΚΑΙ ΑΠΟΣΤΟΛΗ Φ.Ε.Κ. : τηλεφωνικά : 210 - 4071010, fax : 210 - 4071010 internet : http://www.et.gr.

ΕΤΗΣΙΕΣ ΣΥΝΔΡΟΜΕΣ Φ.Ε.Κ.

	Σε έντυπη μορφή	Από το Internet
Α΄ (Νόμοι, Π.Δ., Συμβάσεις κτλ.)	225 €	190 €
Β΄ (Υπουργικές αποφάσεις κτλ.)	320 €	225 €
Γ΄ (Διορισμοί, απολύσεις κτλ. Δημ. Υπαλλήλων)	65 €	ΔΩΡΕΑΝ
Δ΄ (Απαλλοτριώσεις, πολεοδομία κτλ.)	320 €	160 €
Αναπτυξιακών Πράξεων και Συμβάσεων (Τ.Α.Π.Σ.)	160 €	95 €
Ν.Π.Δ.Δ. (Διορισμοί κτλ. προσωπικού Ν.Π.Δ.Δ.)	65 €	ΔΩΡΕΑΝ
Παράρτημα (Προκηρύξεις θέσεων ΔΕΠ κτλ.)	33 €	ΔΩΡΕΑΝ
Δελτίο Εμπορικής και Βιομ/κής Ιδιοκτησίας (Δ.Ε.Β.Ι.)	65 €	33 €
Ανωτάτου Ειδικού Δικαστηρίου (Α.Ε.Δ.)	10 €	ΔΩΡΕΑΝ
Ανωνύμων Εταιρειών & Ε.Π.Ε.	2.250 €	645 €
Διακηρύξεων Δημοσίων Συμβάσεων (Δ.Δ.Σ.)	225 €	95 €
Πρώτο (Α΄), Δεύτερο (Β΄) και Τέταρτο (Δ΄)	–	450 €

- Το τεύχος του ΑΣΕΠ (έντυπη μορφή) θα αποστέλλεται σε συνδρομητές με την επιβάρυνση των 70 euro, ποσό το οποίο αφορά ταχυδρομικά έξοδα.
- Για την παροχή δικαιώματος ηλεκτρονικής πρόσβασης σε Φ.Ε.Κ. προηγουμένων ετών και συγκεκριμένα στα τεύχη Α΄, Β΄, Δ΄, Αναπτυξιακών Πράξεων & Συμβάσεων, Δελτίο Εμπορικής και Βιομηχανικής Ιδιοκτησίας και Διακηρύξεων Δημοσίων Συμβάσεων, η τιμή προσαυξάνεται πέραν του ποσού της ετήσιας συνδρομής έτους 2005, κατά 25 euro ανά έτος παλαιότητας και ανά τεύχος, για δε το τεύχος Α.Ε. & Ε.Π.Ε., κατά 30 euro.

* Οι συνδρομές του εσωτερικού προπληρώνονται στις ΔΟΥ (το ποσό συνδρομής καταβάλλεται στον κωδικό αριθμό εσόδων ΚΑΕ 2531 και το ποσό υπέρ ΤΑΠΕΤ (5% του ποσού της συνδρομής) στον κωδικό αριθμό εσόδων ΚΑΕ 3512).Το πρωτότυπο αποδεικτικό είσπραξης (διπλότυπο) θα πρέπει να αποστέλλεται ή να κατατίθεται στην αρμόδια Υπηρεσία του Εθνικού Τυπογραφείου.
* Η πληρωμή του υπέρ ΤΑΠΕΤ ποσοστού που αντιστοιχεί σε συνδρομές, εισπράττεται και από τις ΔΟΥ.
* Οι συνδρομητές του εξωτερικού έχουν τη δυνατότητα λήψης των δημοσιευμάτων μέσω internet, με την καταβολή των αντίστοιχων ποσών συνδρομής και ΤΑΠΕΤ .
* Οι Νομαρχιακές Αυτοδιοικήσεις, οι Δήμοι, οι Κοινότητες ως και οι επιχειρήσεις αυτών πληρώνουν το μισό χρηματικό ποσό της συνδρομής και ολόκληρο το ποσό υπέρ του ΤΑΠΕΤ.
* Η συνδρομή ισχύει για ένα ημερολογιακό έτος. Δεν εγγράφονται συνδρομητές για μικρότερο χρονικό διάστημα.
* Η εγγραφή ή ανανέωση της συνδρομής πραγματοποιείται το αργότερο μέχρι την 31ην Δεκεμβρίου κάθε έτους.
* Αντίγραφα διπλοτύπων, ταχυδρομικές επιταγές και χρηματικά γραμμάτια δεν γίνονται δεκτά.

Οι υπηρεσίες εξυπηρέτησης των πολιτών λειτουργούν καθημερινά από 08.00΄ έως 13.00΄

ΑΠΟ ΤΟ ΕΘΝΙΚΟ ΤΥΠΟΓΡΑΦΕΙΟ